


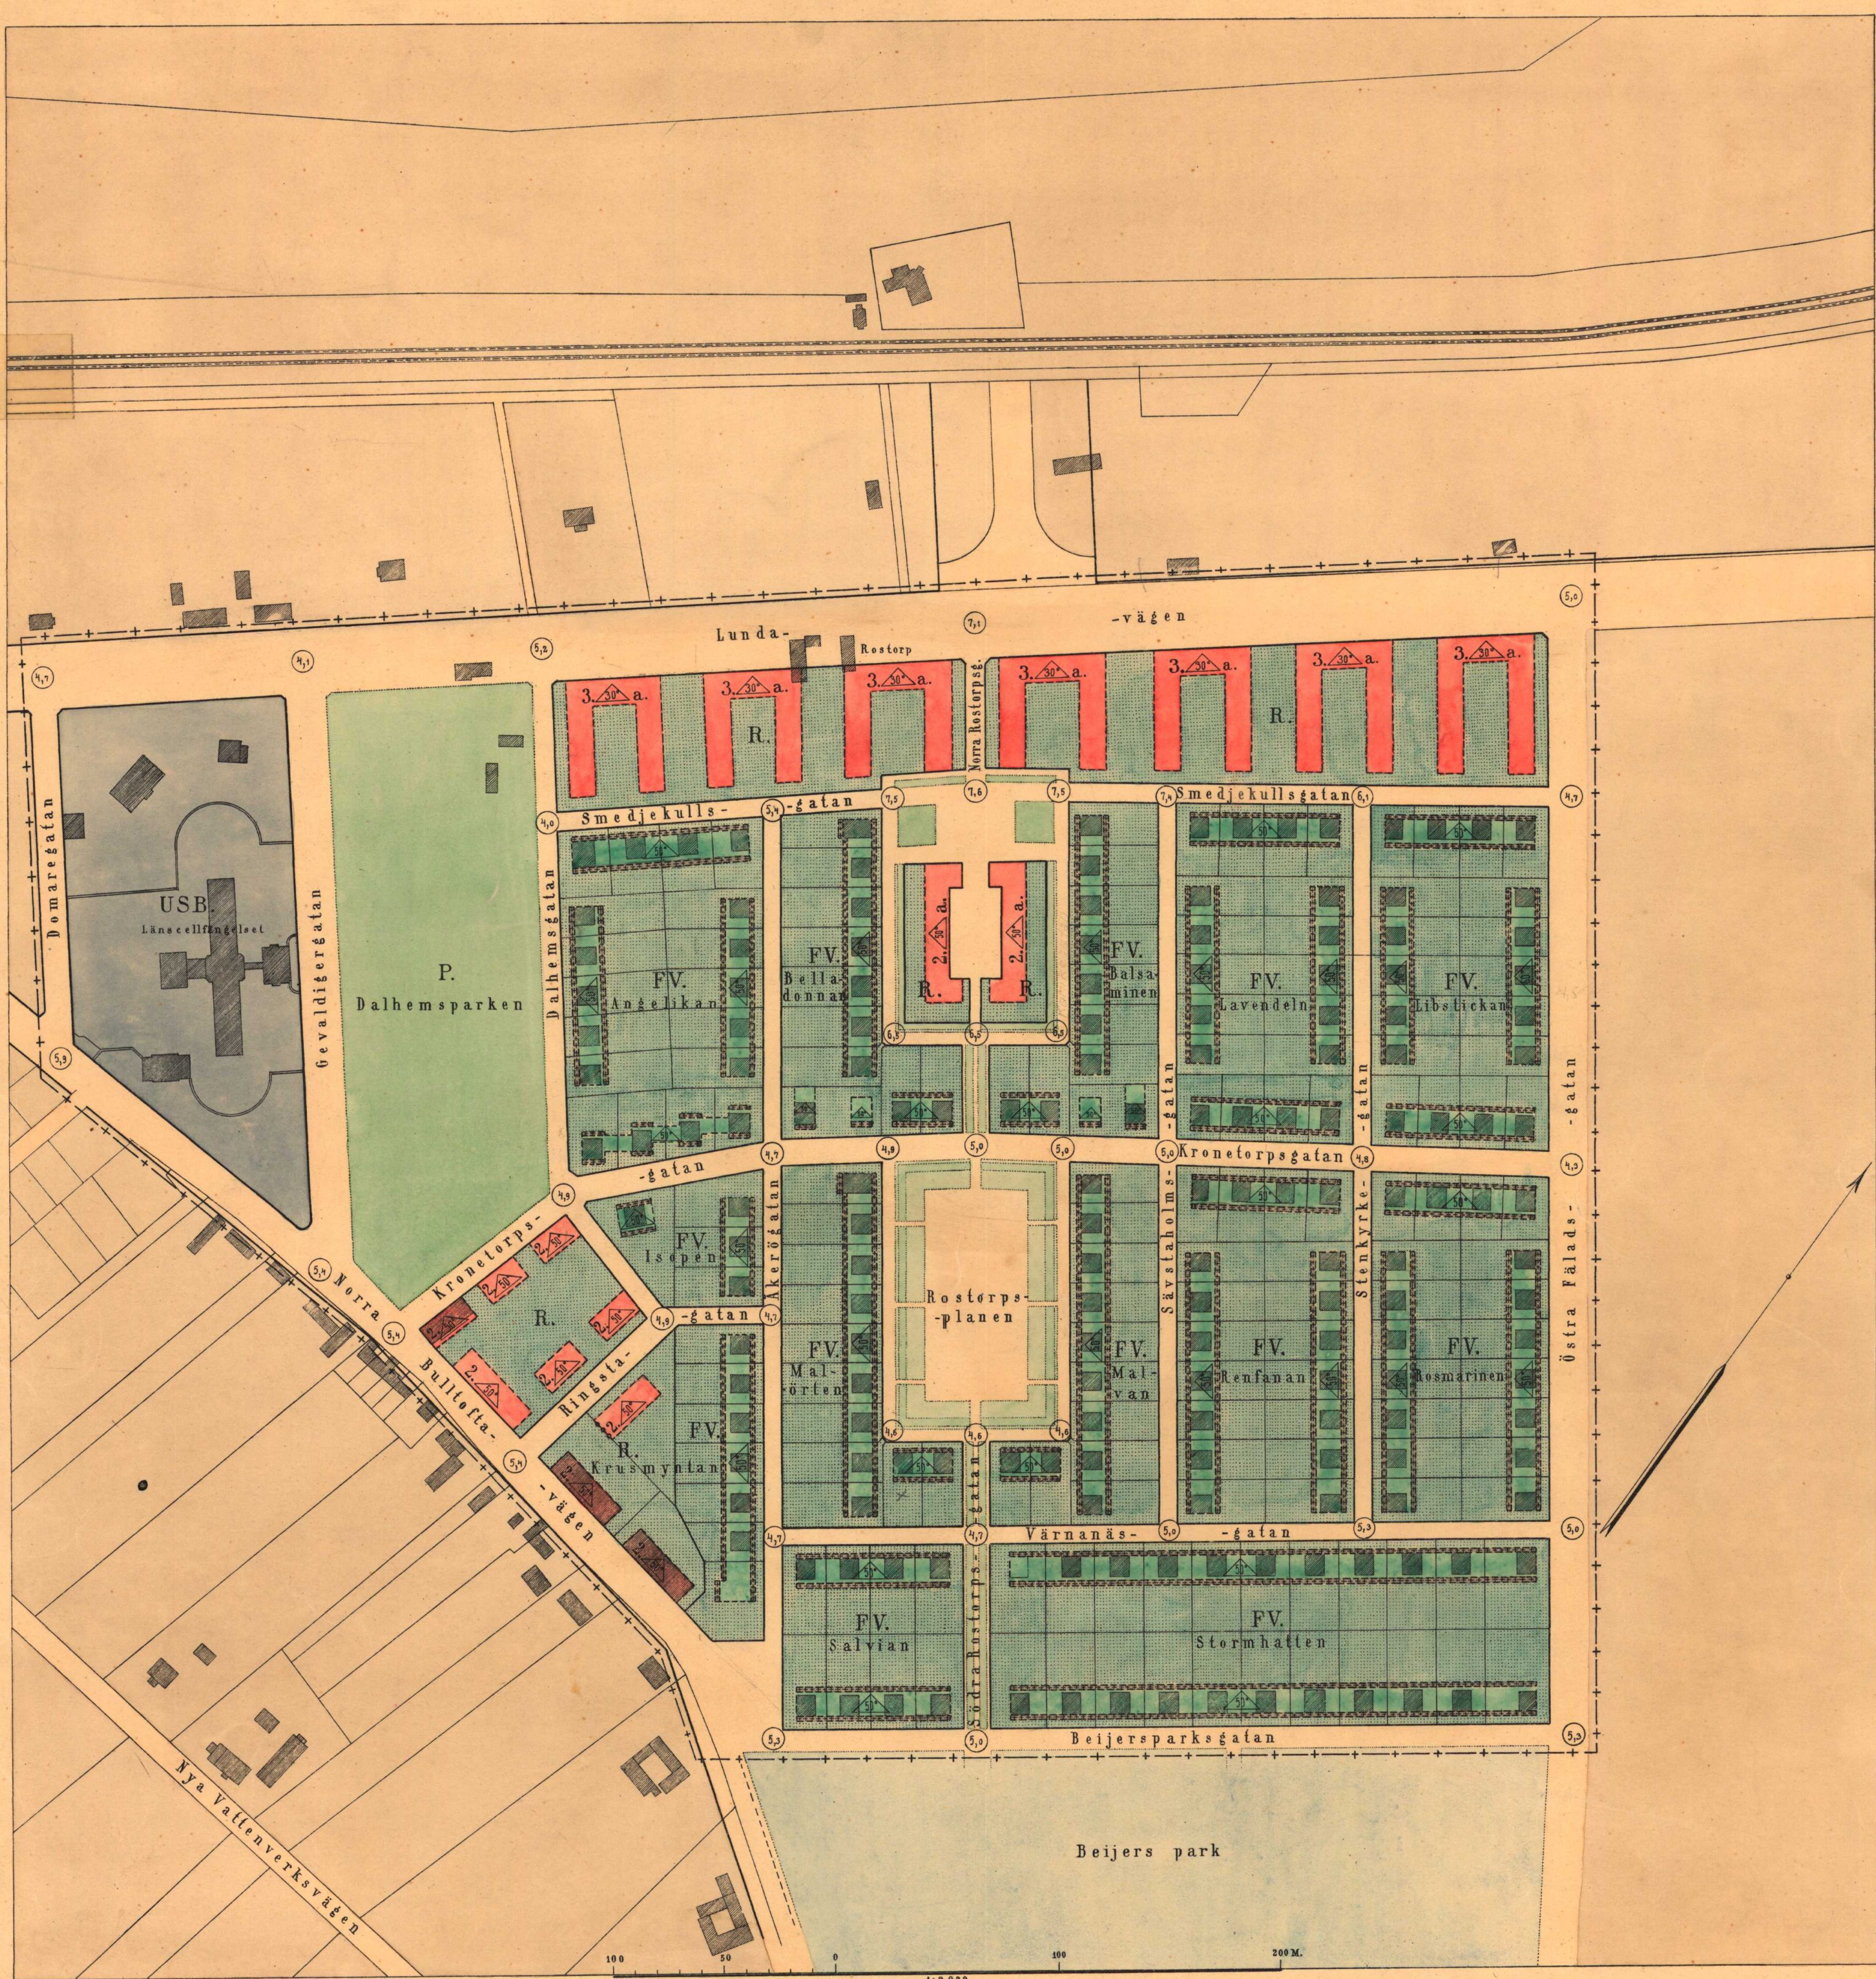

FÖRSLAG TILL STADSPLAN FÖR ROSTORP I ÖSTRA FÖRSTADEN I MALMÖ

UPPRÄTTAT DEN 5 MARS 1929.

Eine Rönner-Holm
FÖRSTE STADSINGENJÖR.

BETECKNINGAR TILL STADSPLAN, VARÅ FASTSTÄLLELSE SÖKES.

- +—+— Gräns belägen 3 meter utanför det område för vilket fastställ-
se ä stadsplan och särskilda bestämmelser sökes.
- Kvartergräns.
- Gräns mellan kvartersområden, avsedda för olika ändamål.
- Gräns mellan delar av kvartersområden.
- Byggnadslinje, där särskilt medgivande till takfall och fönster
mot granntomt kan lämnas.
- ⑤ Gathöjder hänfödda till stadens nollplan.
- USB. Kvartersområde utan särskilda byggnadsbestämmelser.
- R. Kvartersområde för radstående hus.
- FV. Kvartersområde för friliggande villabyggnader.
- P. Offentlig plantering.
- Del av kvartersområde som icke får bebyggas.
- Del av kvartersområde som endast får bebyggas med från hu-
vudbyggnad utskjutande täckt utbyggnad.

- 3. Del av kvartersområde avsedd för tvåvåningshus.
- 2. Del av kvartersområde avsedd för tvåvåningshus.
- a. Del av kvartersområde varå byggnader inom samma byggnads-
grupp skola givas samstämmande arkitektonisk behandling och
uppföras av samstämmande material.
- △ Del av kvartersområde för vilken bestämmelser angående tak-
fallens lutningsvinkel skola gälla. Talet i triangeln anger
lutningsvinkeln.

BETECKNINGAR TILL BEFINTLIGA FÖRHÅLLANDEN.

- Ägaregränser.
- Byggnader.